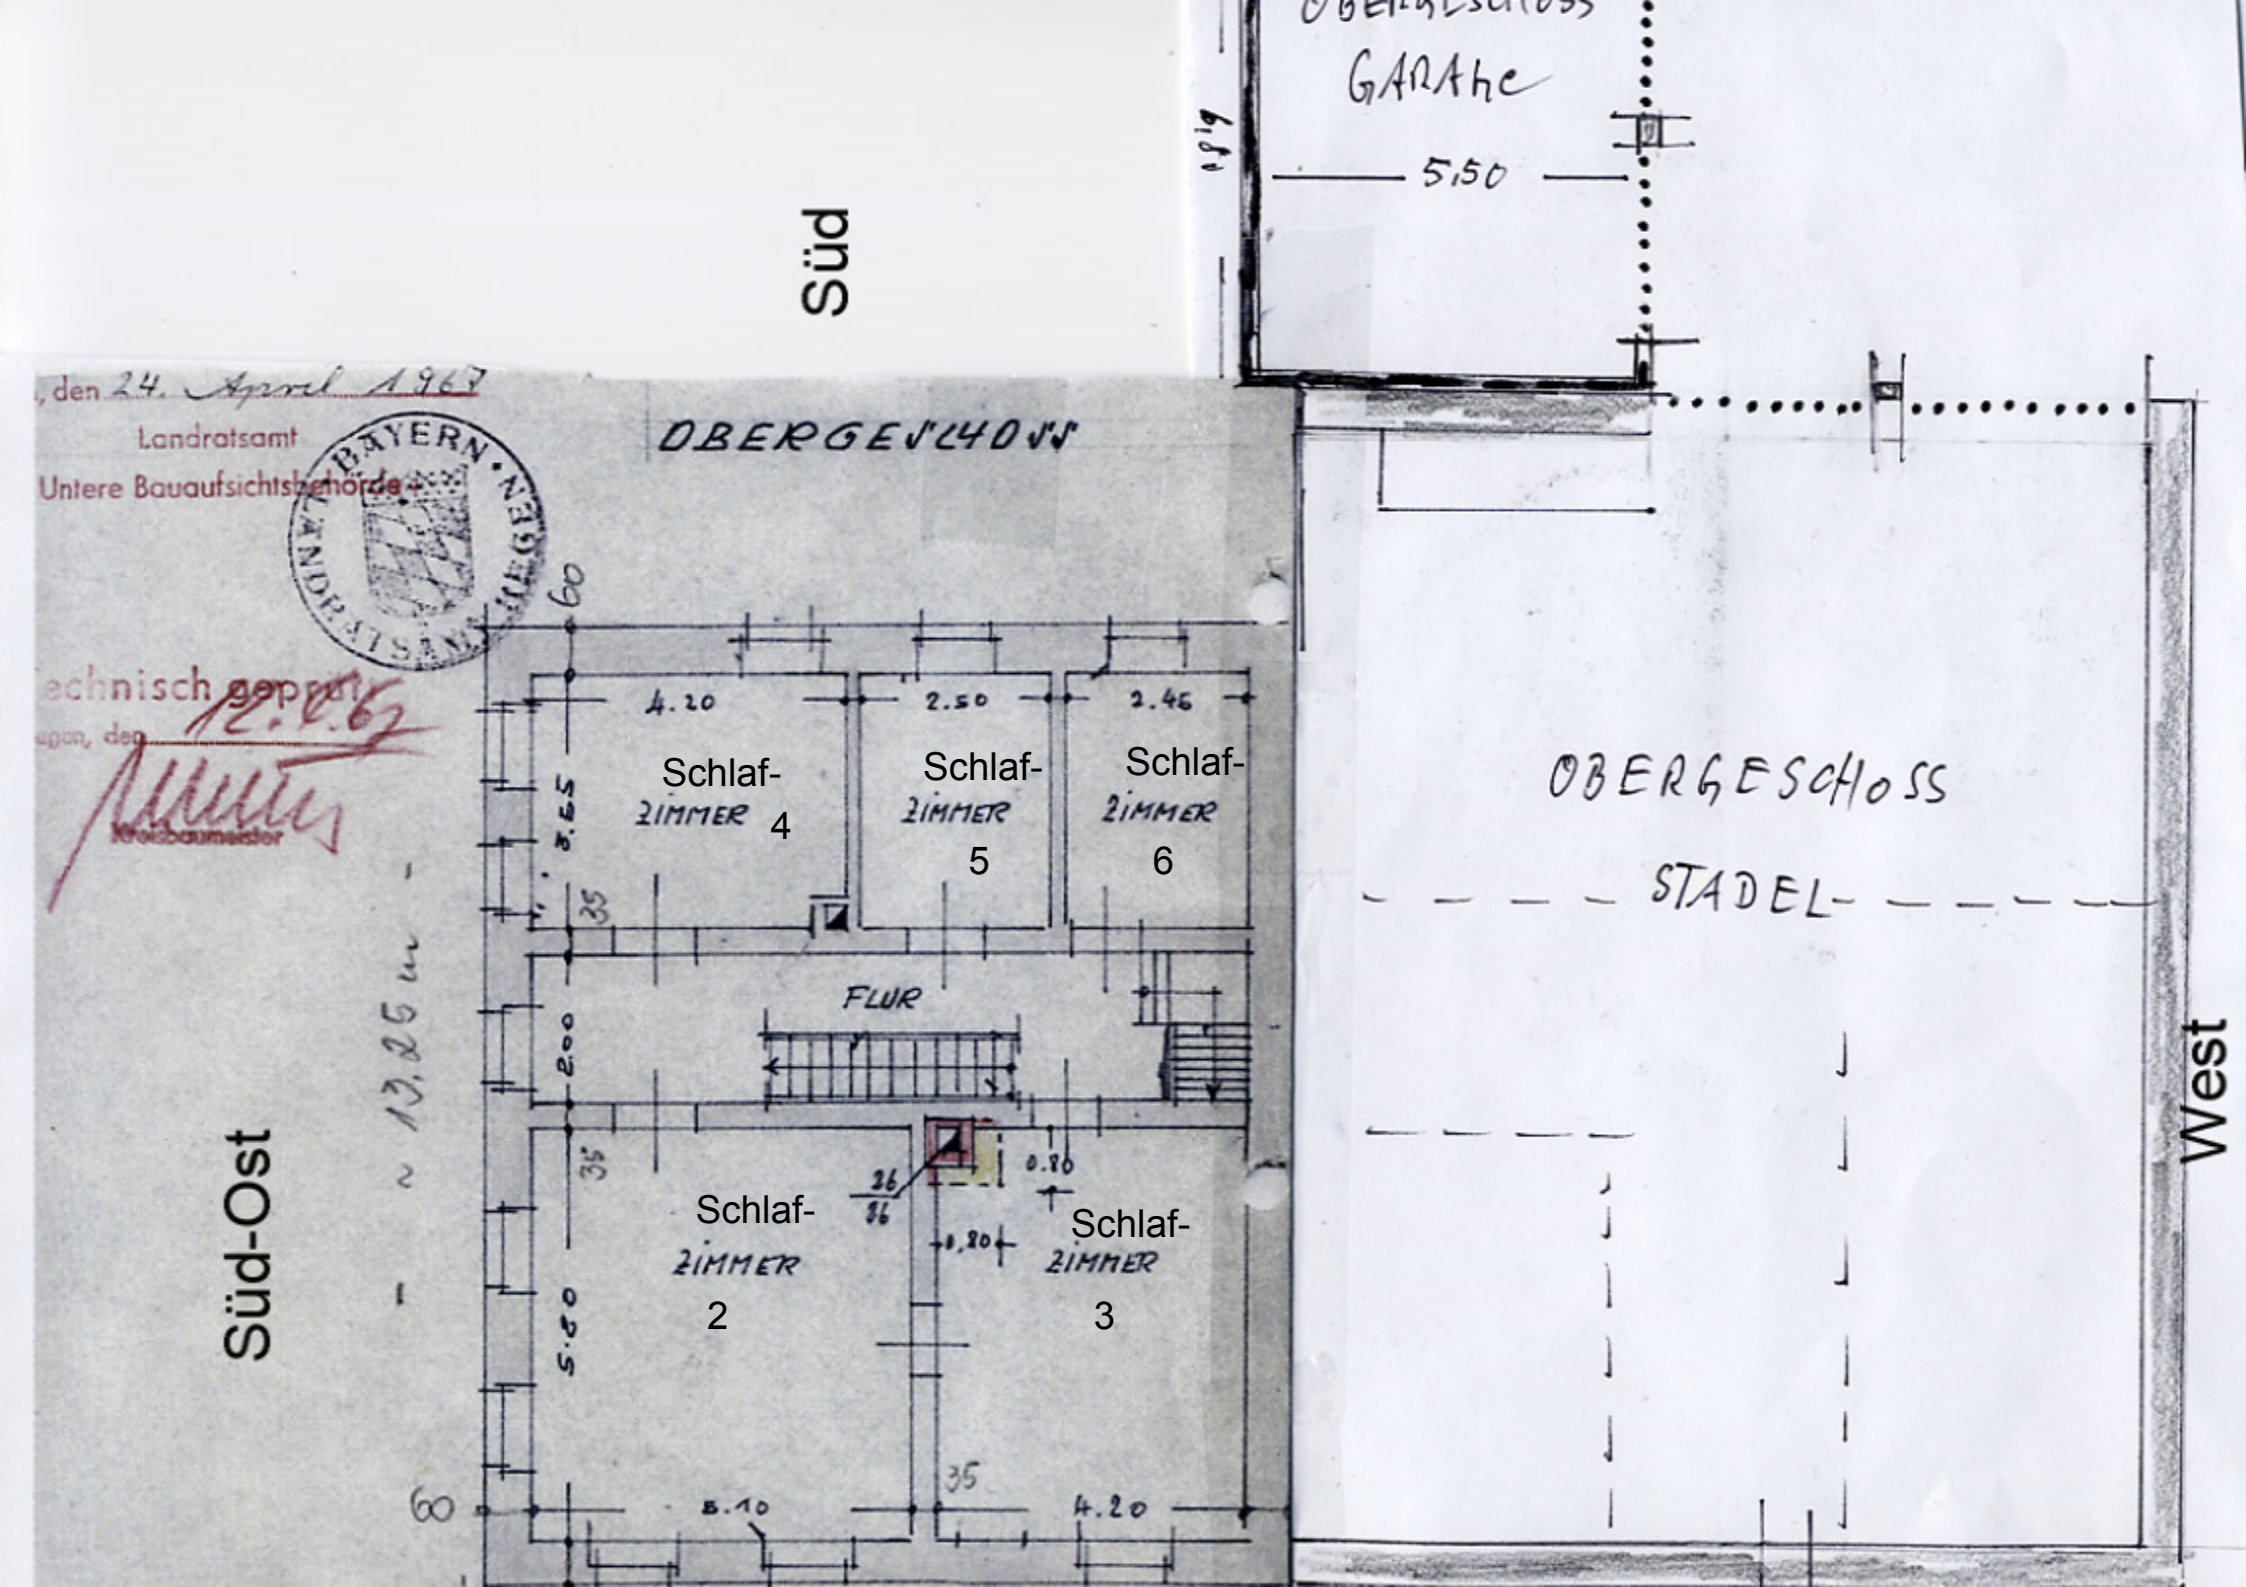

Süd
GARAGE
5,50
, den 24. April 1963
Landratsamt
Untere Bauaufsichtsbehörde
BAYERN
LANDRATSAMT ALTÖTTING
echnisch geprüft
gepr. den 12.6.62
Kreisbaumeister
OBERGESCHOSS
4.20
2.50
2.45
Schlaf-
ZIMMER
4
Schlaf-
ZIMMER
5
Schlaf-
ZIMMER
6
FLUR
OBERGESCHOSS
STADEL
Schlaf-
ZIMMER
2
Schlaf-
ZIMMER
3
Süd-Ost
West
~ 13,25 m
5.10
4.20