




Grundriss Erdgeschoss

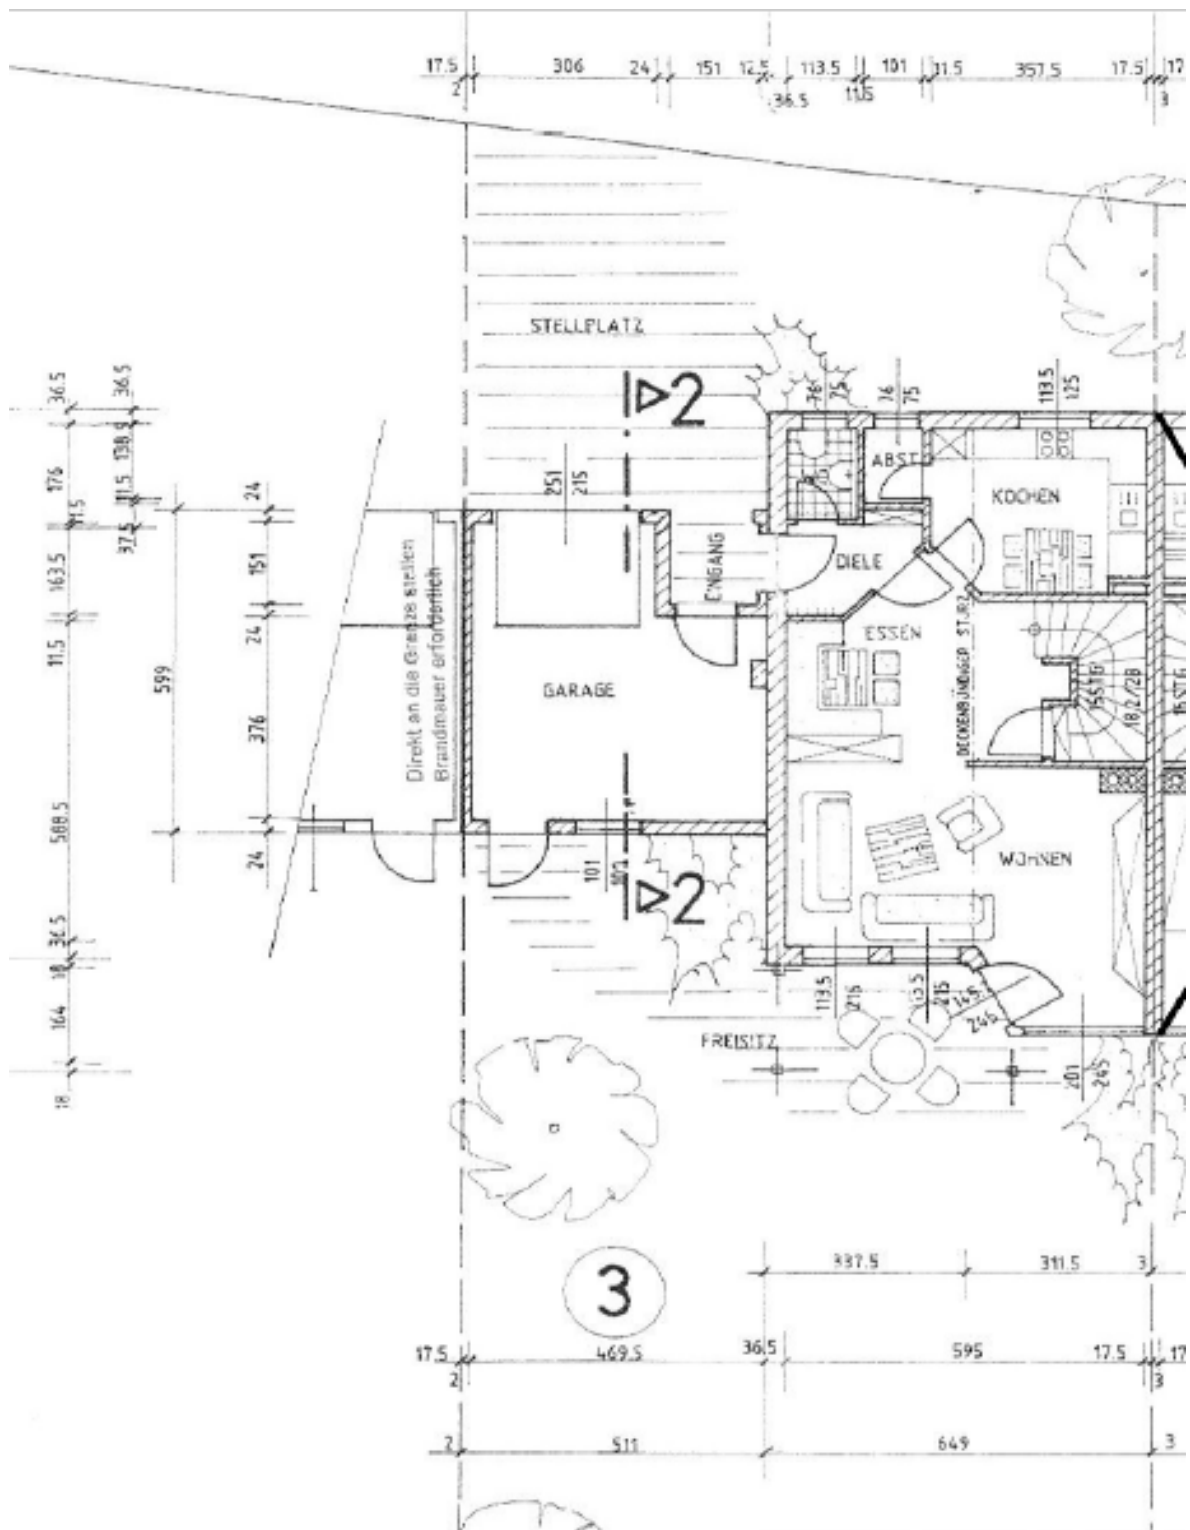


Grundriss Obergeschoss

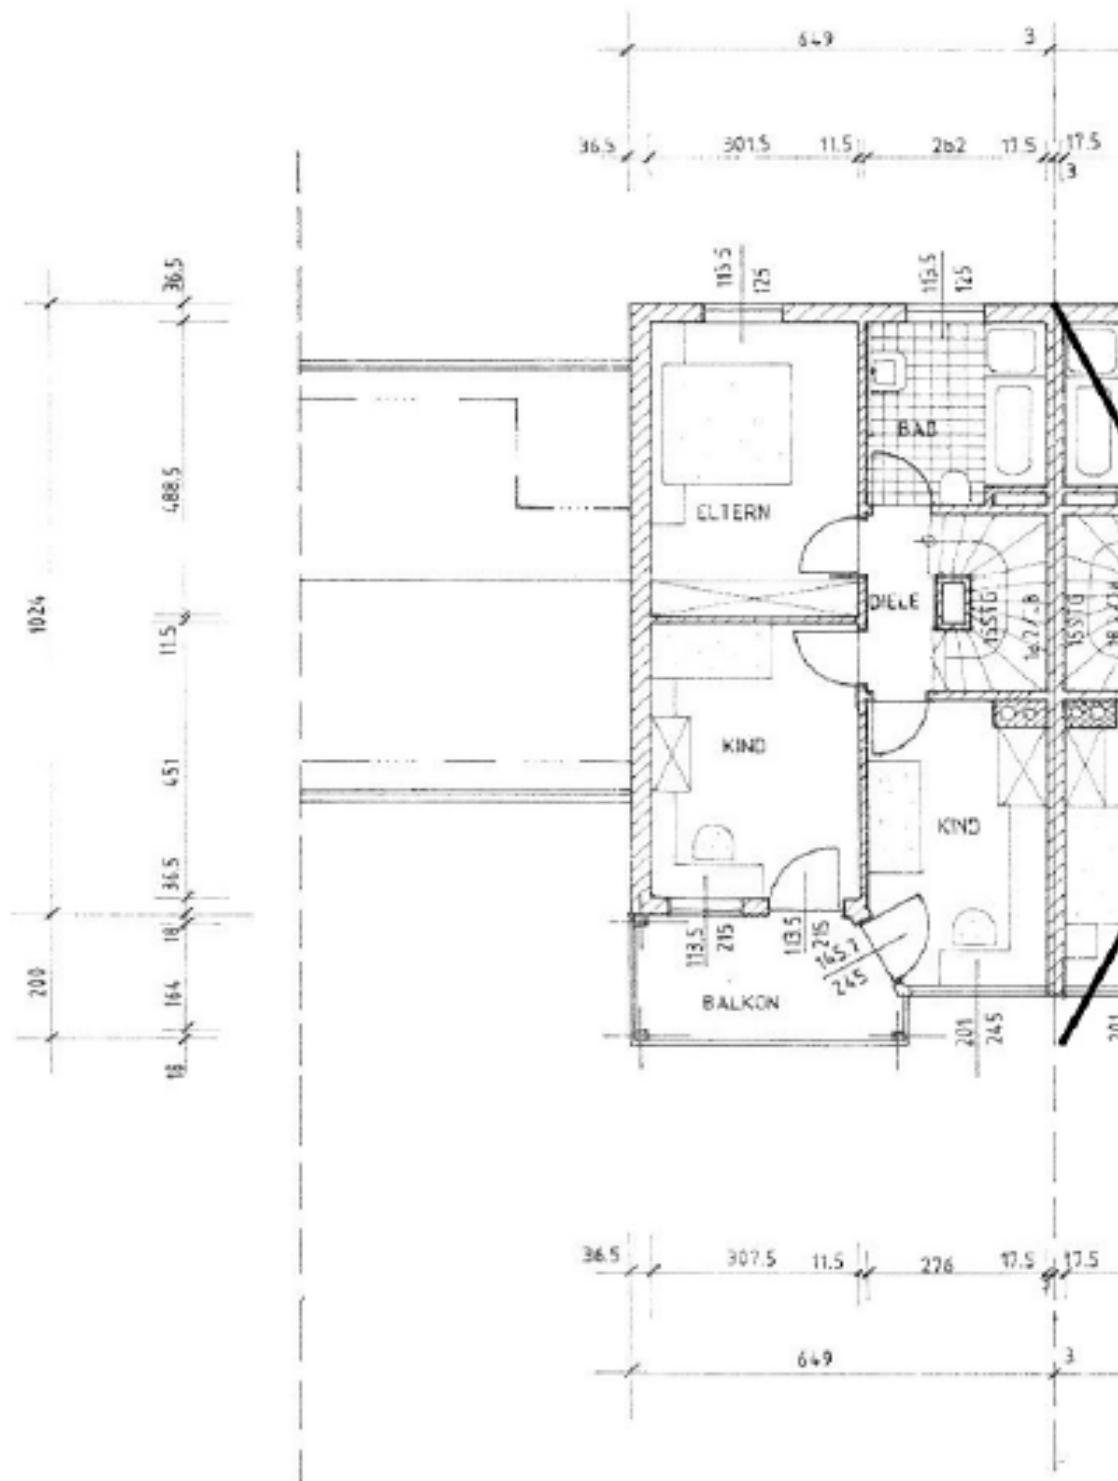

Grundriss Dachgeschoss

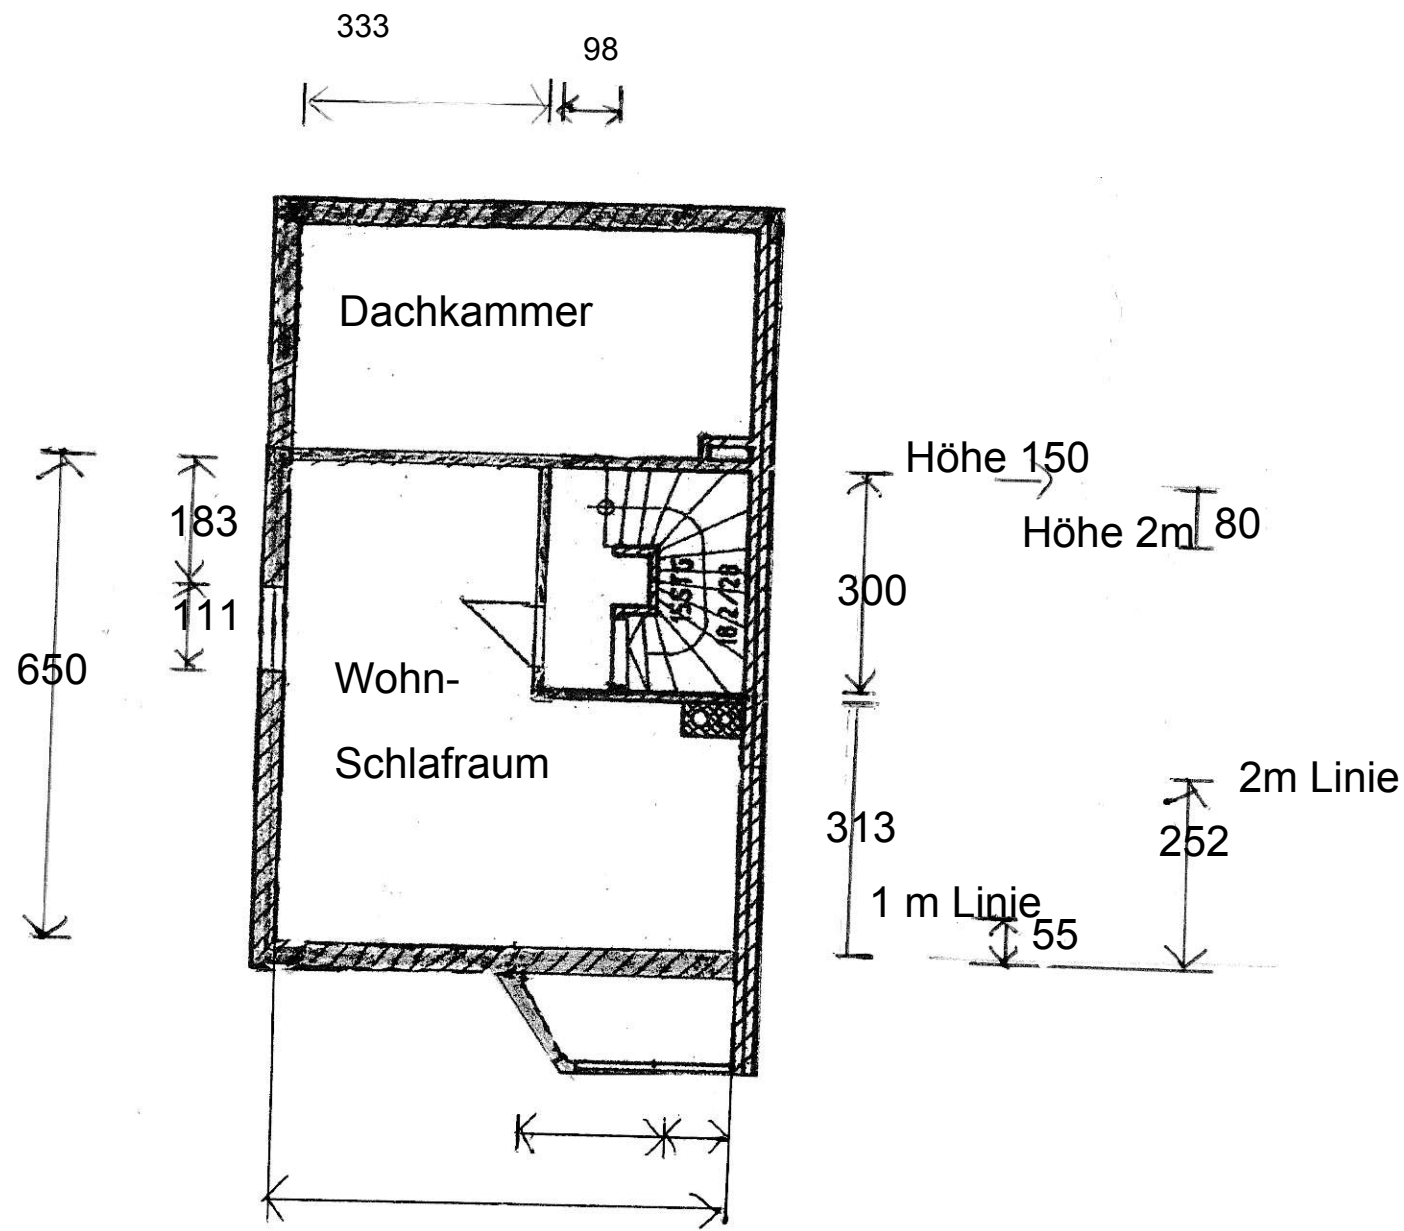

Grundriss Keller

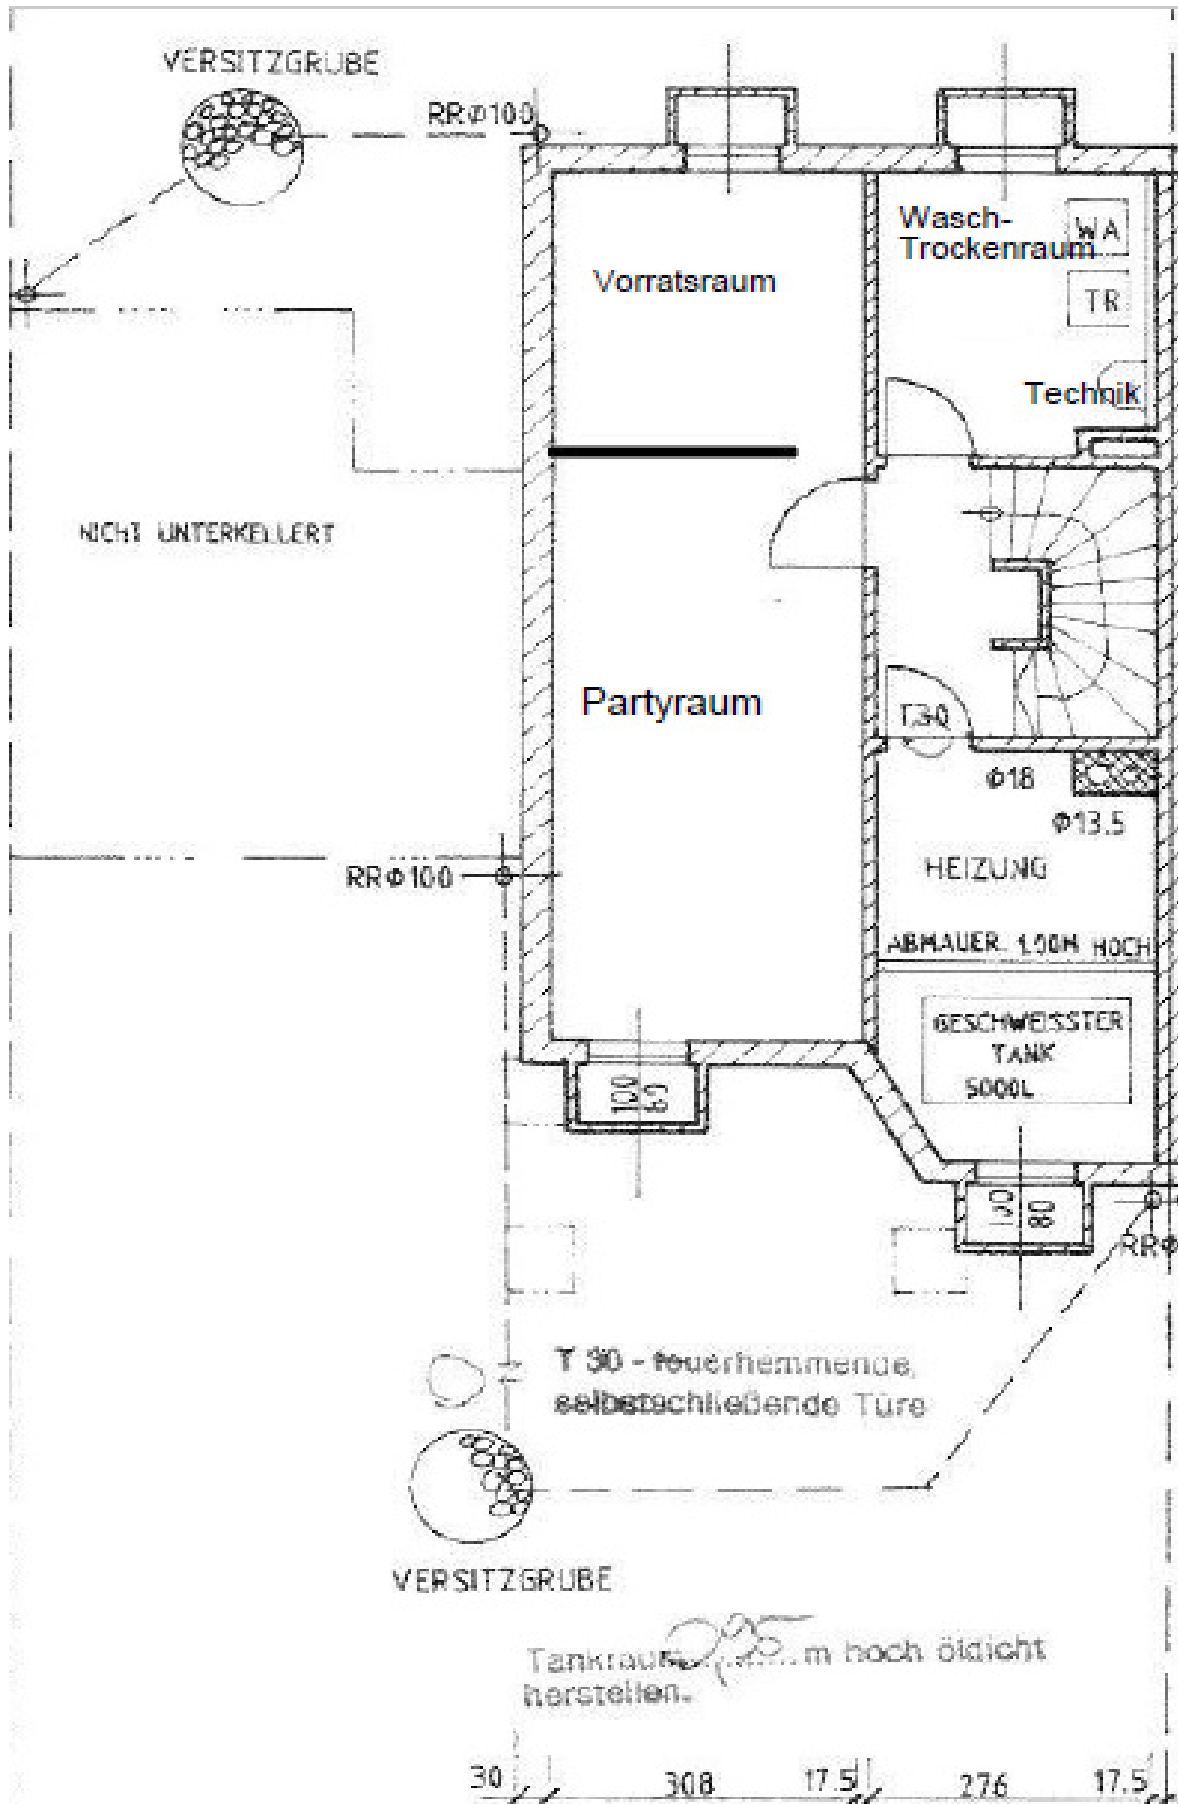


Die Forderungen der Wärmeschutz V
DIN 4108 und 4109 sind zu erfüllen

Kamin → siehe Bescheid
Dachstuhl gut verankert.
Auflage im Bescheid beachten

DN 21
PFANNEN NATURROT
PAPPE-SCHALUNG
140MM ROLLISOL
HOLZSCHALUNG

BALKON
HOLZKONSTRU.

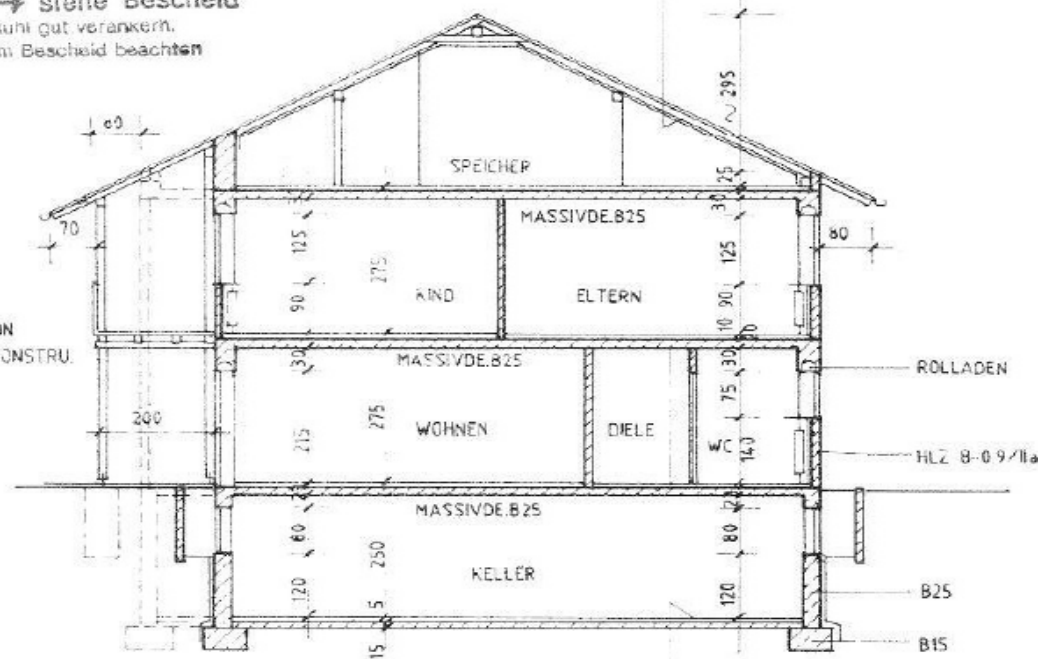

SCHEINITT 1-1

SCM ESTRICH
15CM UNTERBETON
PE-FOLIE

