



OSTANSICHT

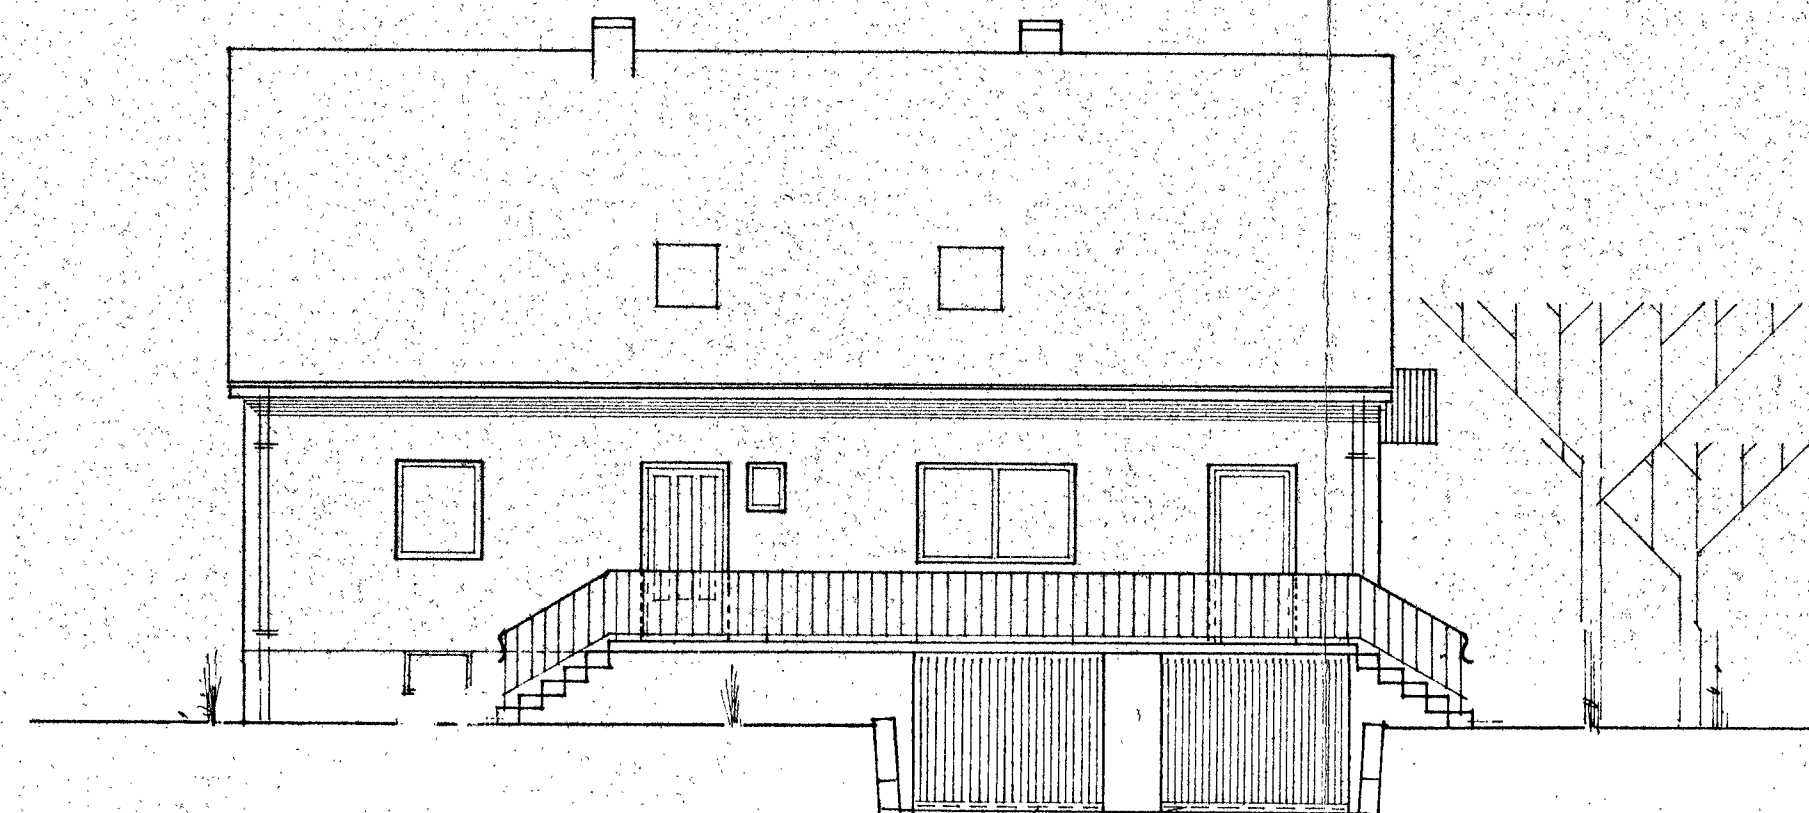


SÜDANSICHT

LÜFTUNGSSCHLITZ

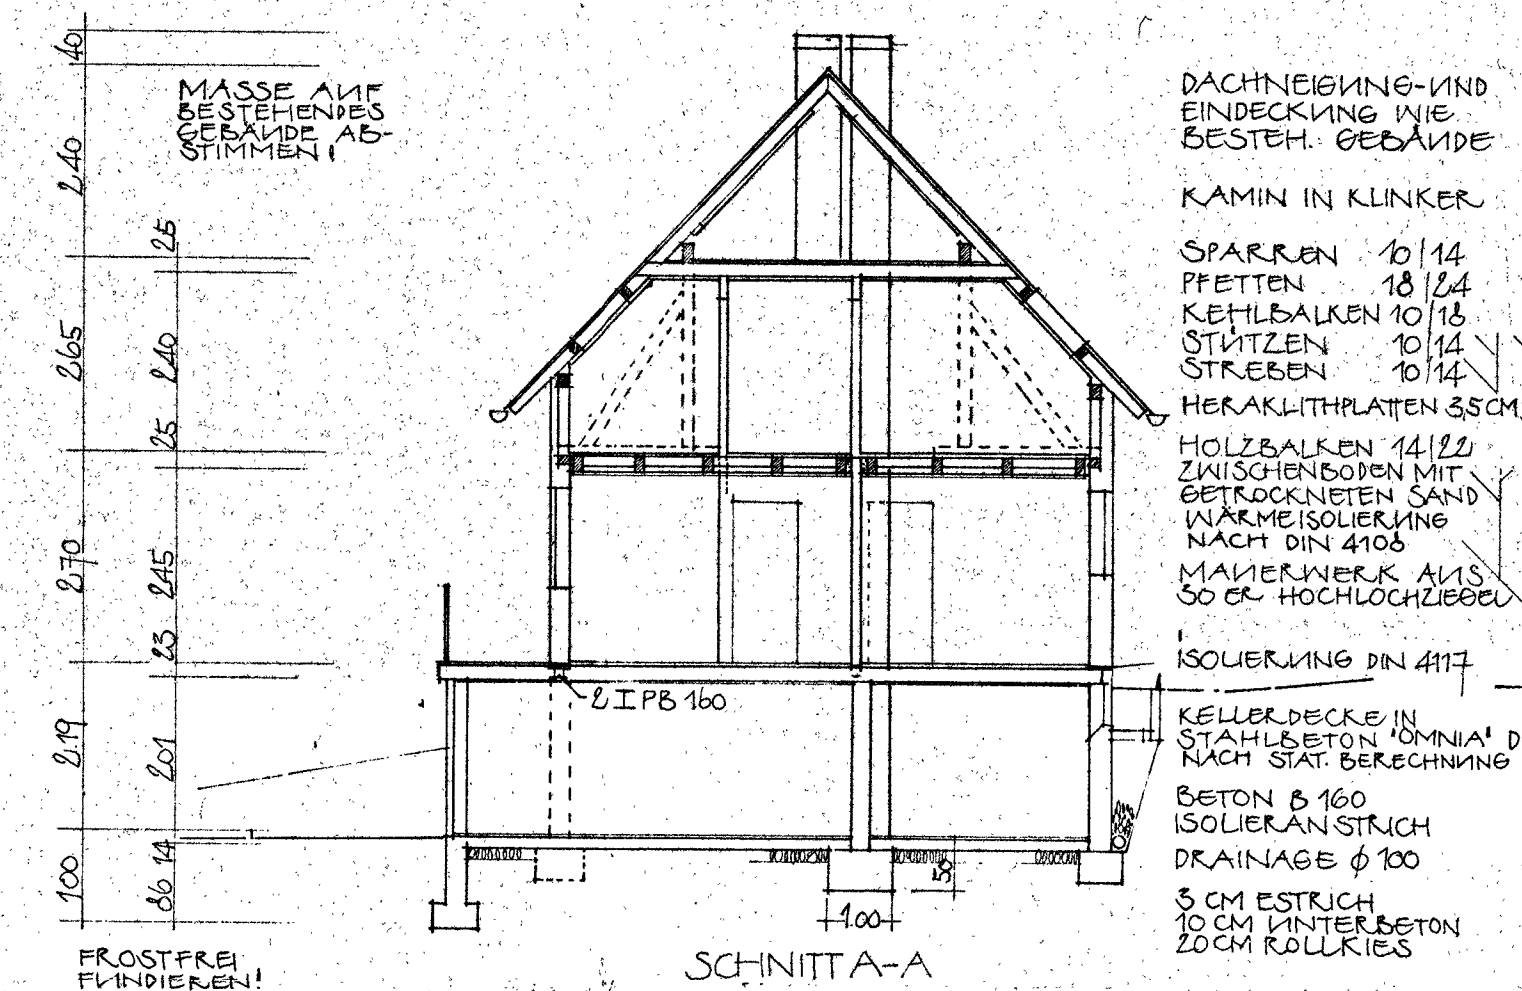


SCHNITT A-A

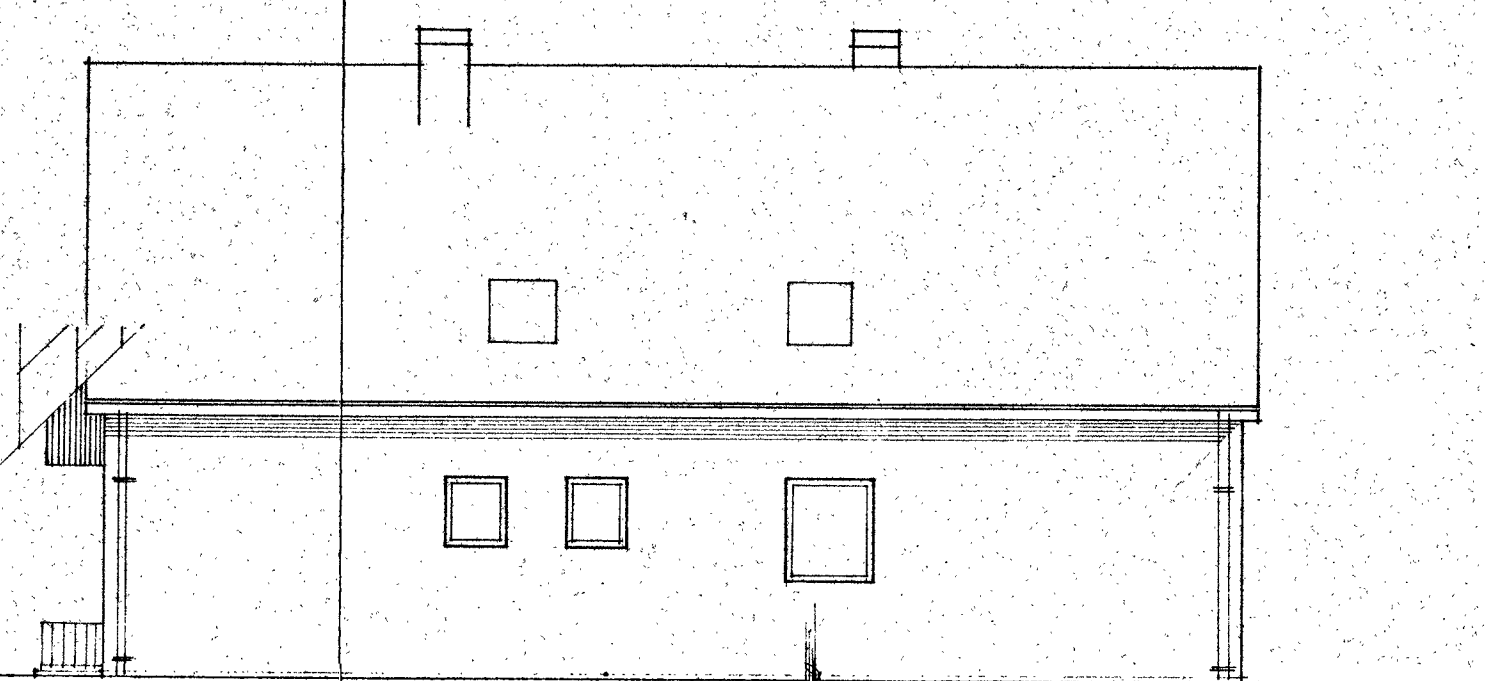


NORDANSICHT

Bauausführung weicht geringfügig vom Plan ab !!


Kein Außenzugang -  
Heizungsraum von Garage 2 begehbar

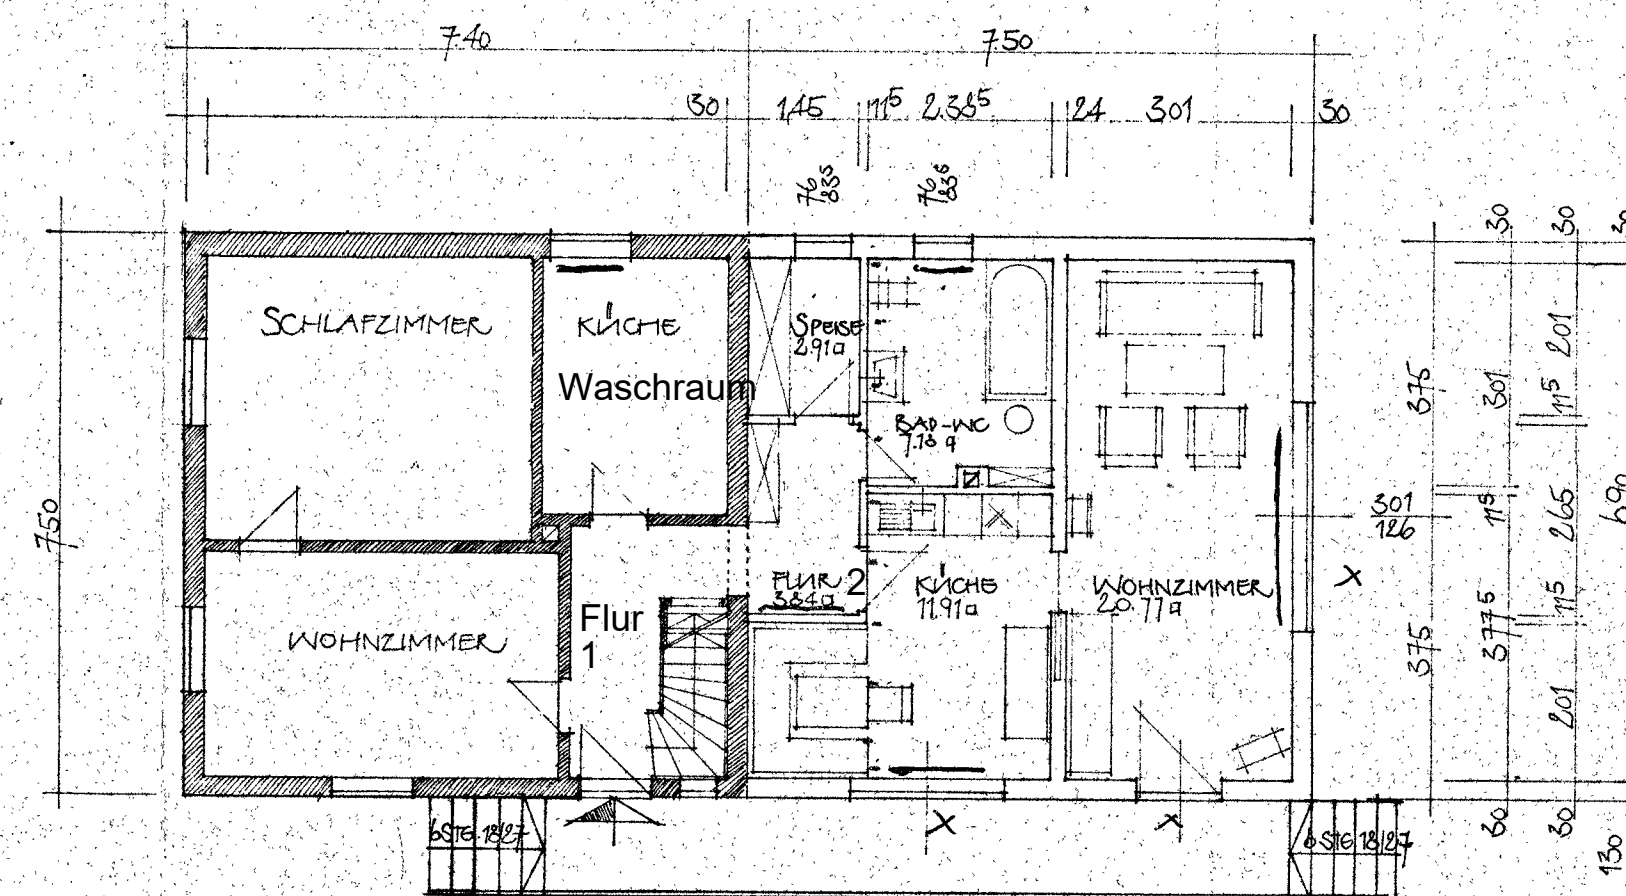

ERDGESCHOSS

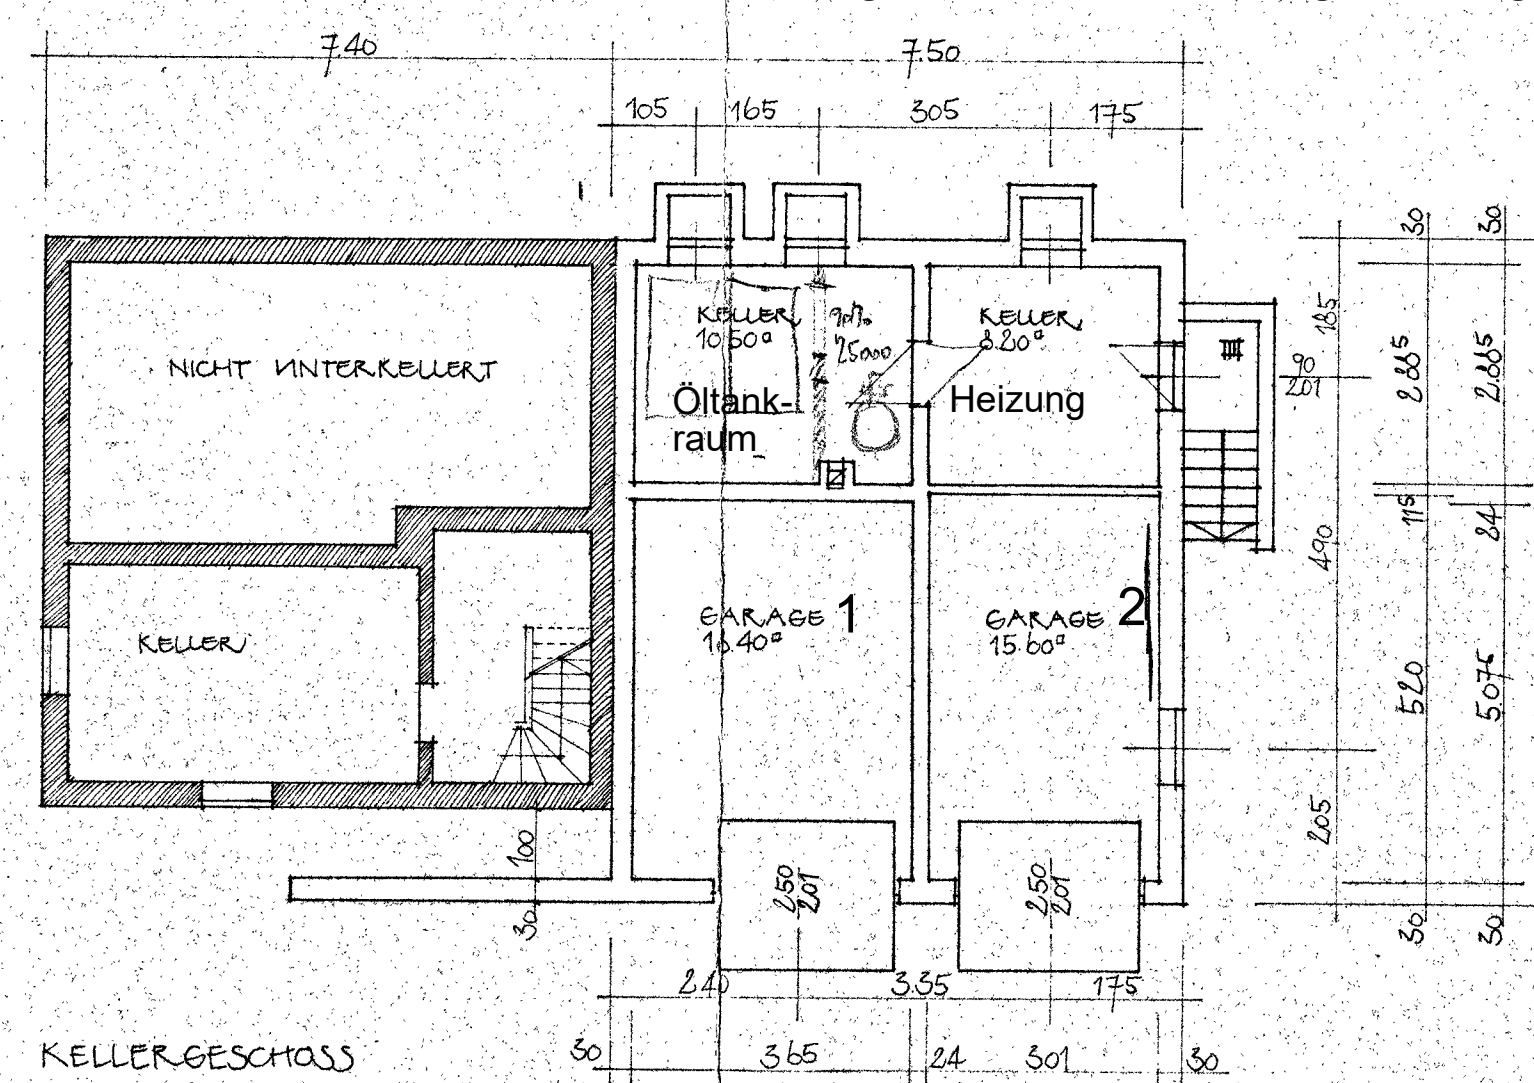

KELLERGEESCHOSS

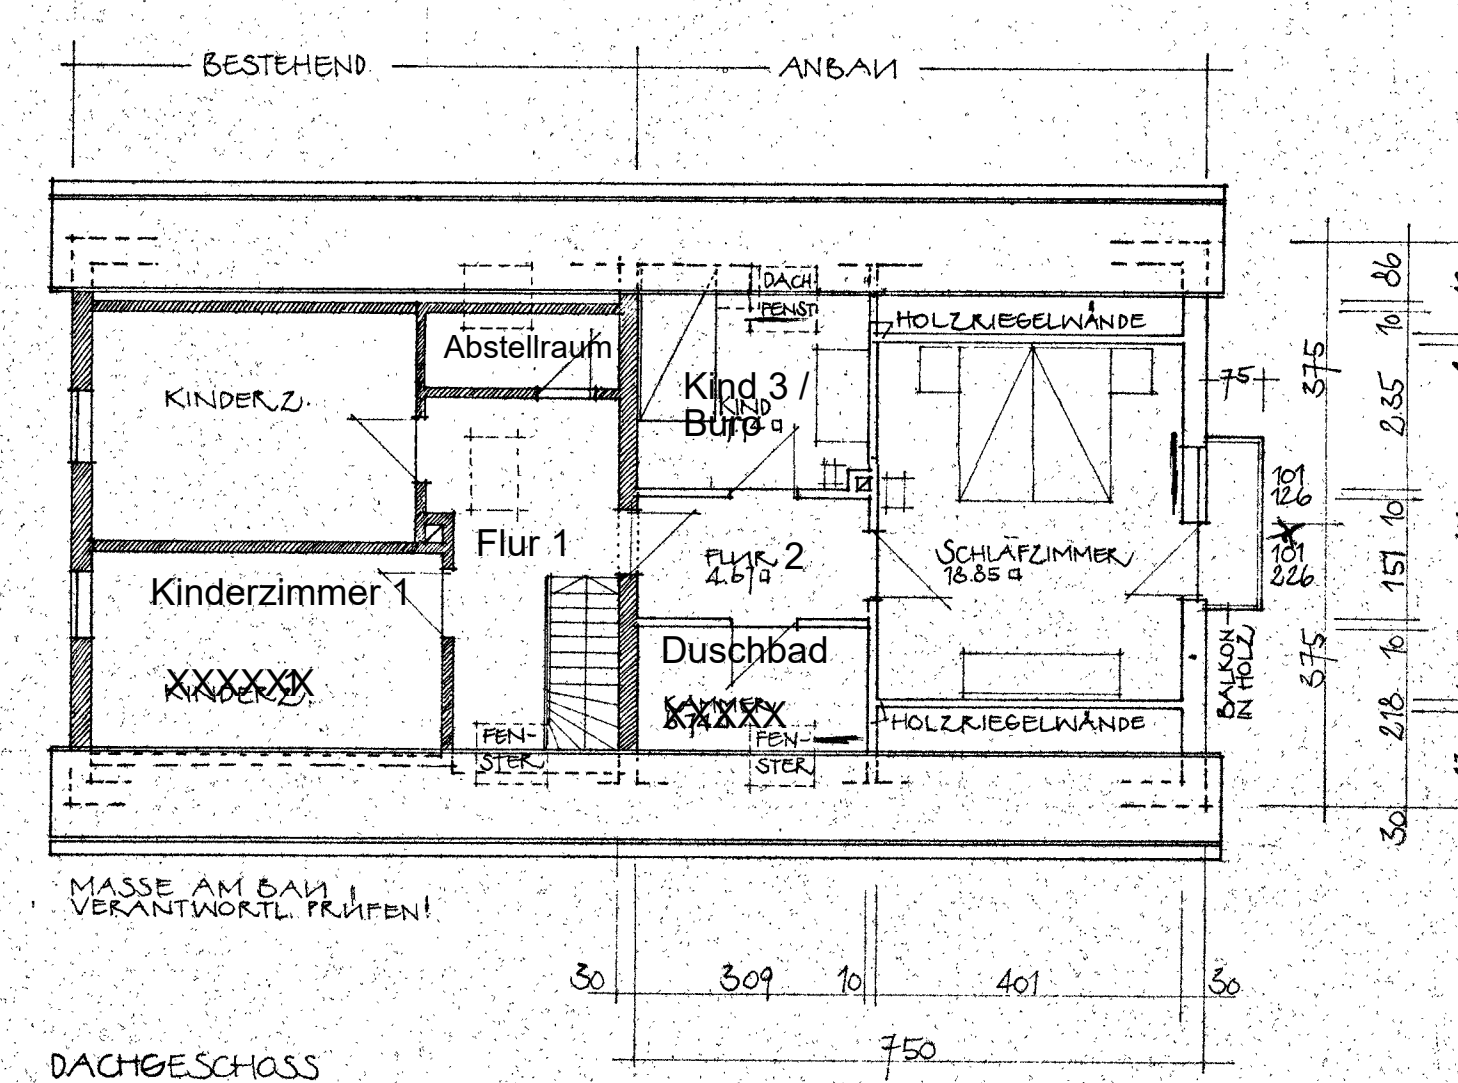

DACHGESCHOSS

EINGABEPLAN FÜR DEN WOHN-  
HAUSANBAU DES HERRN  
JOHANN RUCKL  
IN NIRSCHLÖFEN ODE. ADLKÖFEN  
LANDKREIS LANDSHUT, MASSTAB 1:100

DER BAUHERR:

DIE NACHBARN:

ADLKÖFEN AM 16.9.1966  
DER ENTWURFSVERFASSER:

*Anton Schanner*  
Bauingenieur  
18311 Adlköfen, B. Landshut  
Tel. 213