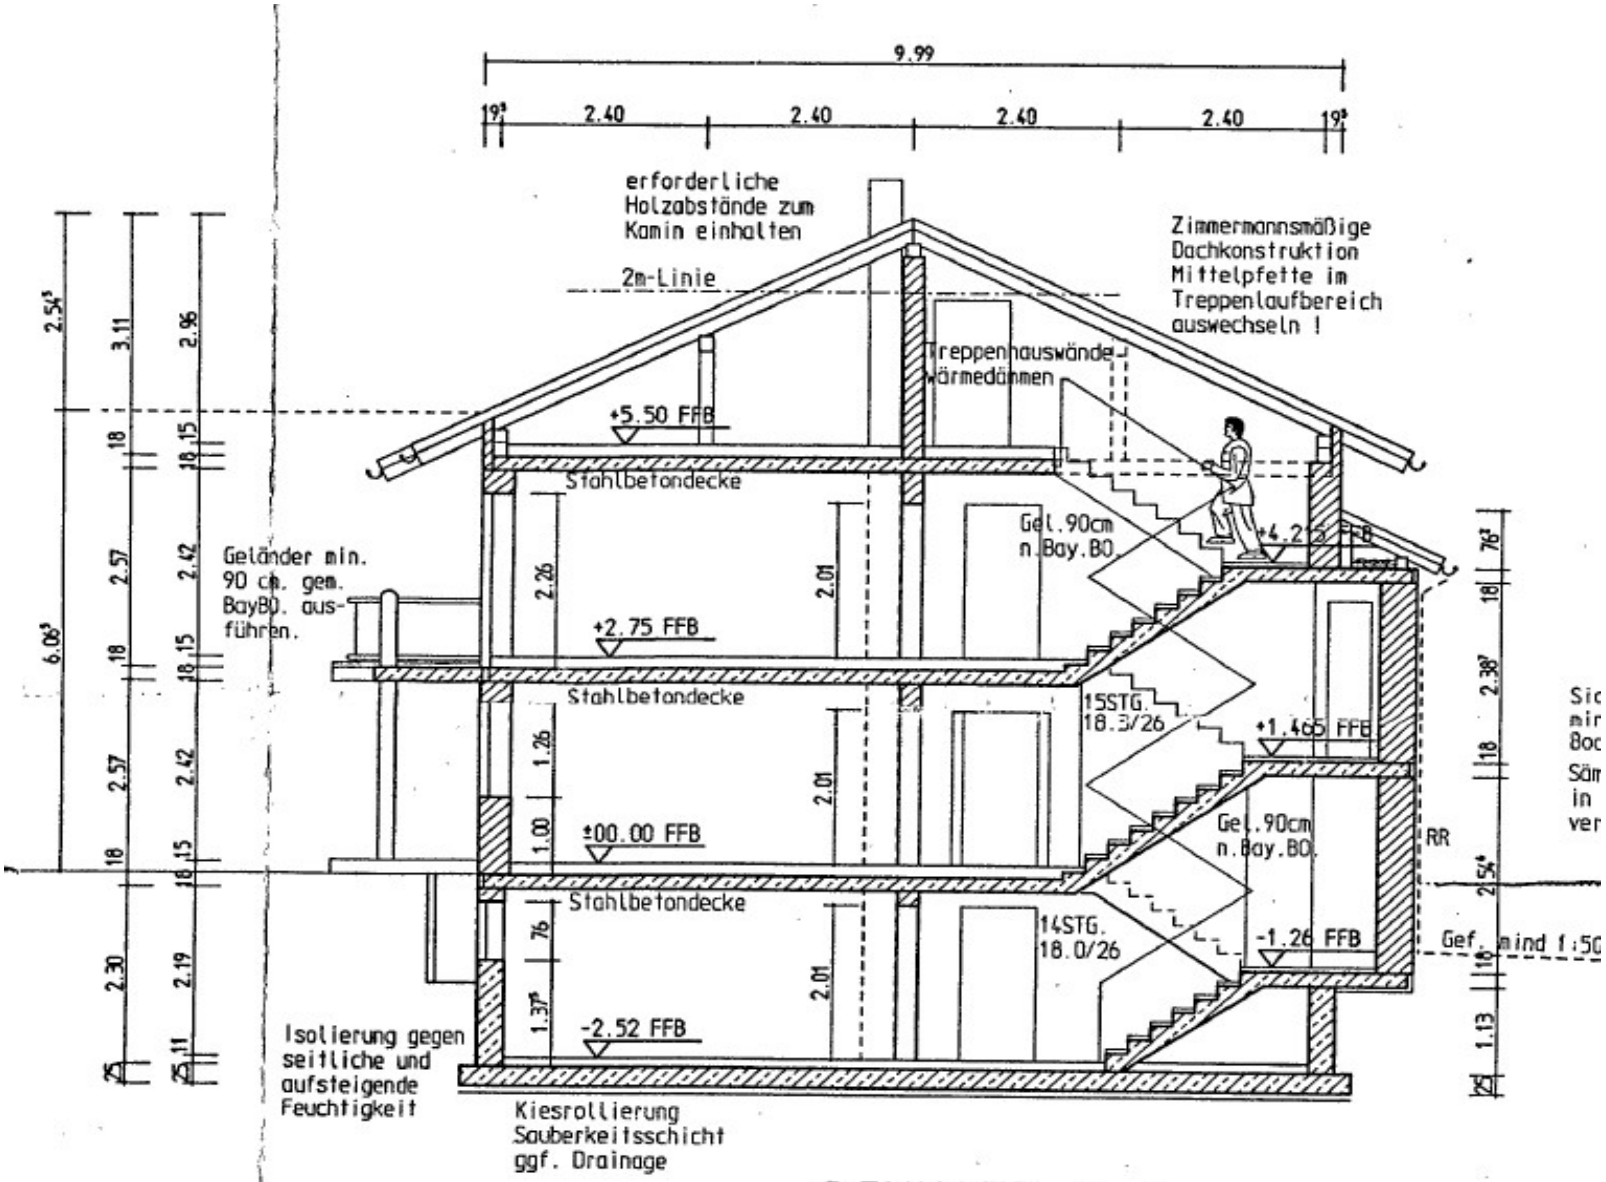
9.99
19
2.40
2.40
2.40
2.40
19
erforderliche
Holzabstände zum
Kamin einhalten
2m-Linie
Zimmermannsmäßige
Dachkonstruktion
Mittelpfette im
Treppenlaufbereich
auswechseln !
Treppenhauswände
wärmedämmen
+5.50 FFB
Stahlbetondecke
Gel.90cm
n.Bay.BO.
+4.2
FFB
Geländer min.
90 cm. gem.
BayBO. aus-
führen.
2.26
2.01
+2.75 FFB
Stahlbetondecke
15STG.
18.3/26
+1.465 FFB
1.26
2.01
±00.00 FFB
Gel.90cm
n.Bay.BO.
RR
Stahlbetondecke
14STG.
18.0/26
-1.26 FFB
Gef. mind 1:50
76
2.01
1.37
-2.52 FFB
Isolierung gegen
seitliche und
aufsteigende
Feuchtigkeit
Kiesrollierung
Sauberkeitsschicht
ggf. Drainage

SCHNITT A-A

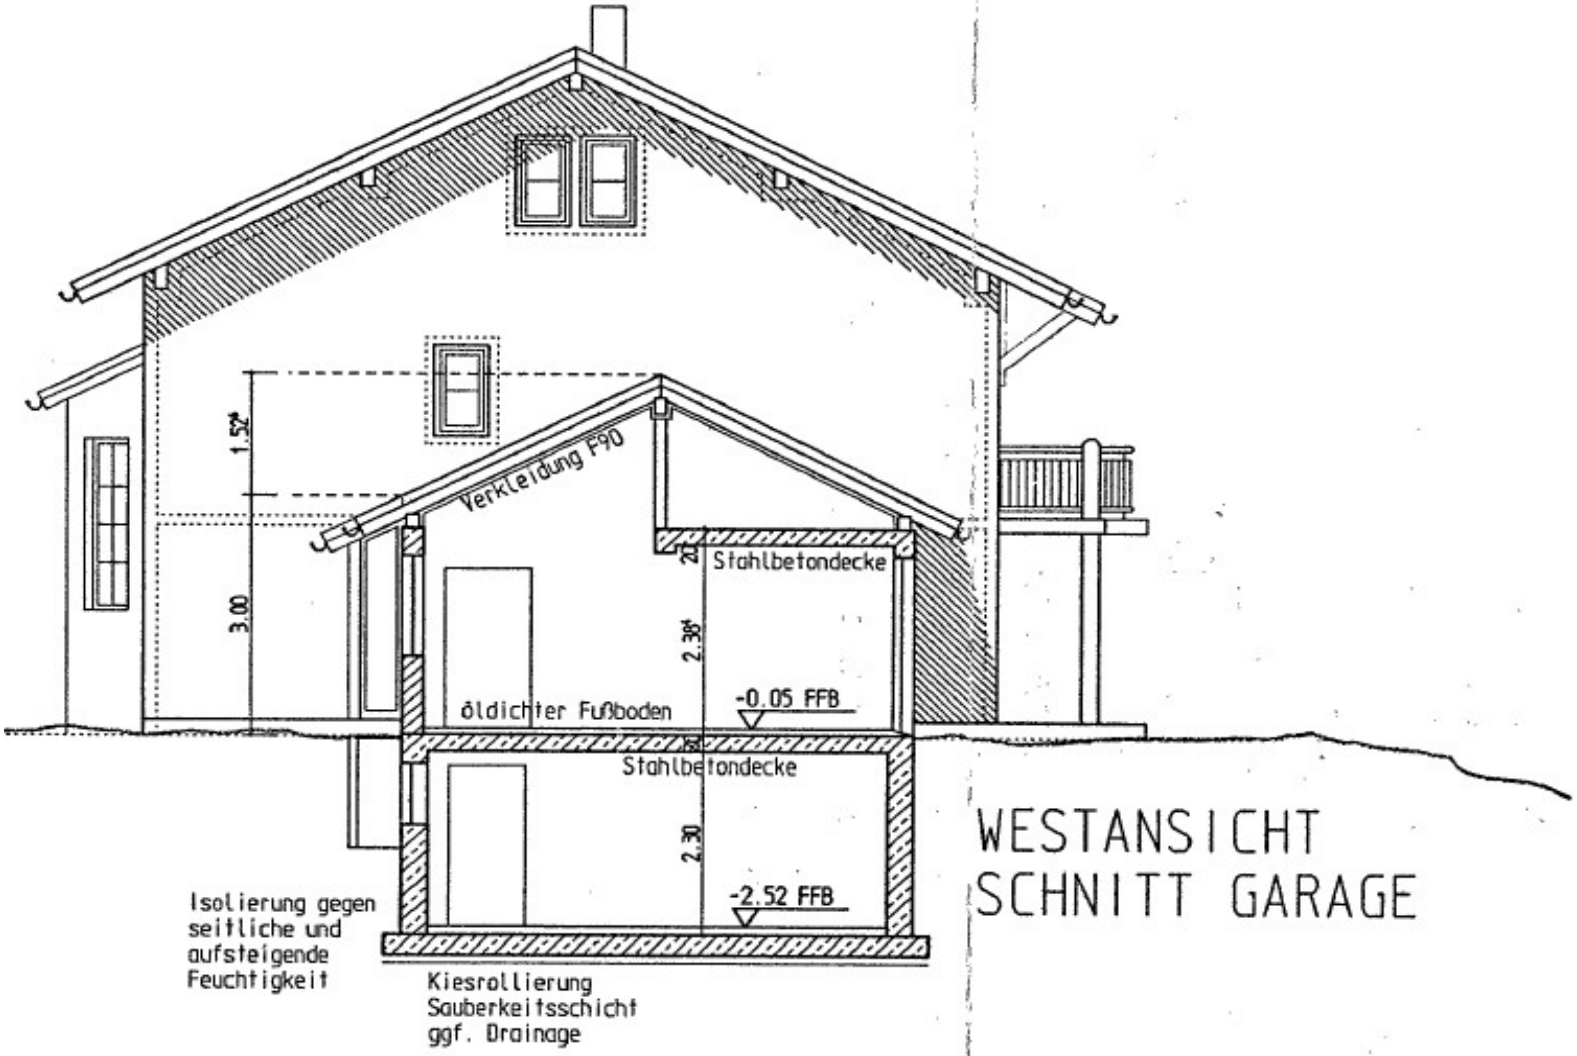

WESTANSICHT
SCHNITT GARAGE